


2-Zimmer-Wohnung

Flur	7,28 m ²
Schlafen	12,94 m ²
Bad	6,89 m ²
Kochen Essen Wohnen	33,75 m ²
Terrasse (9,10 m ²)	4,55 m ²
Wohnfläche gesamt	65,41 m²

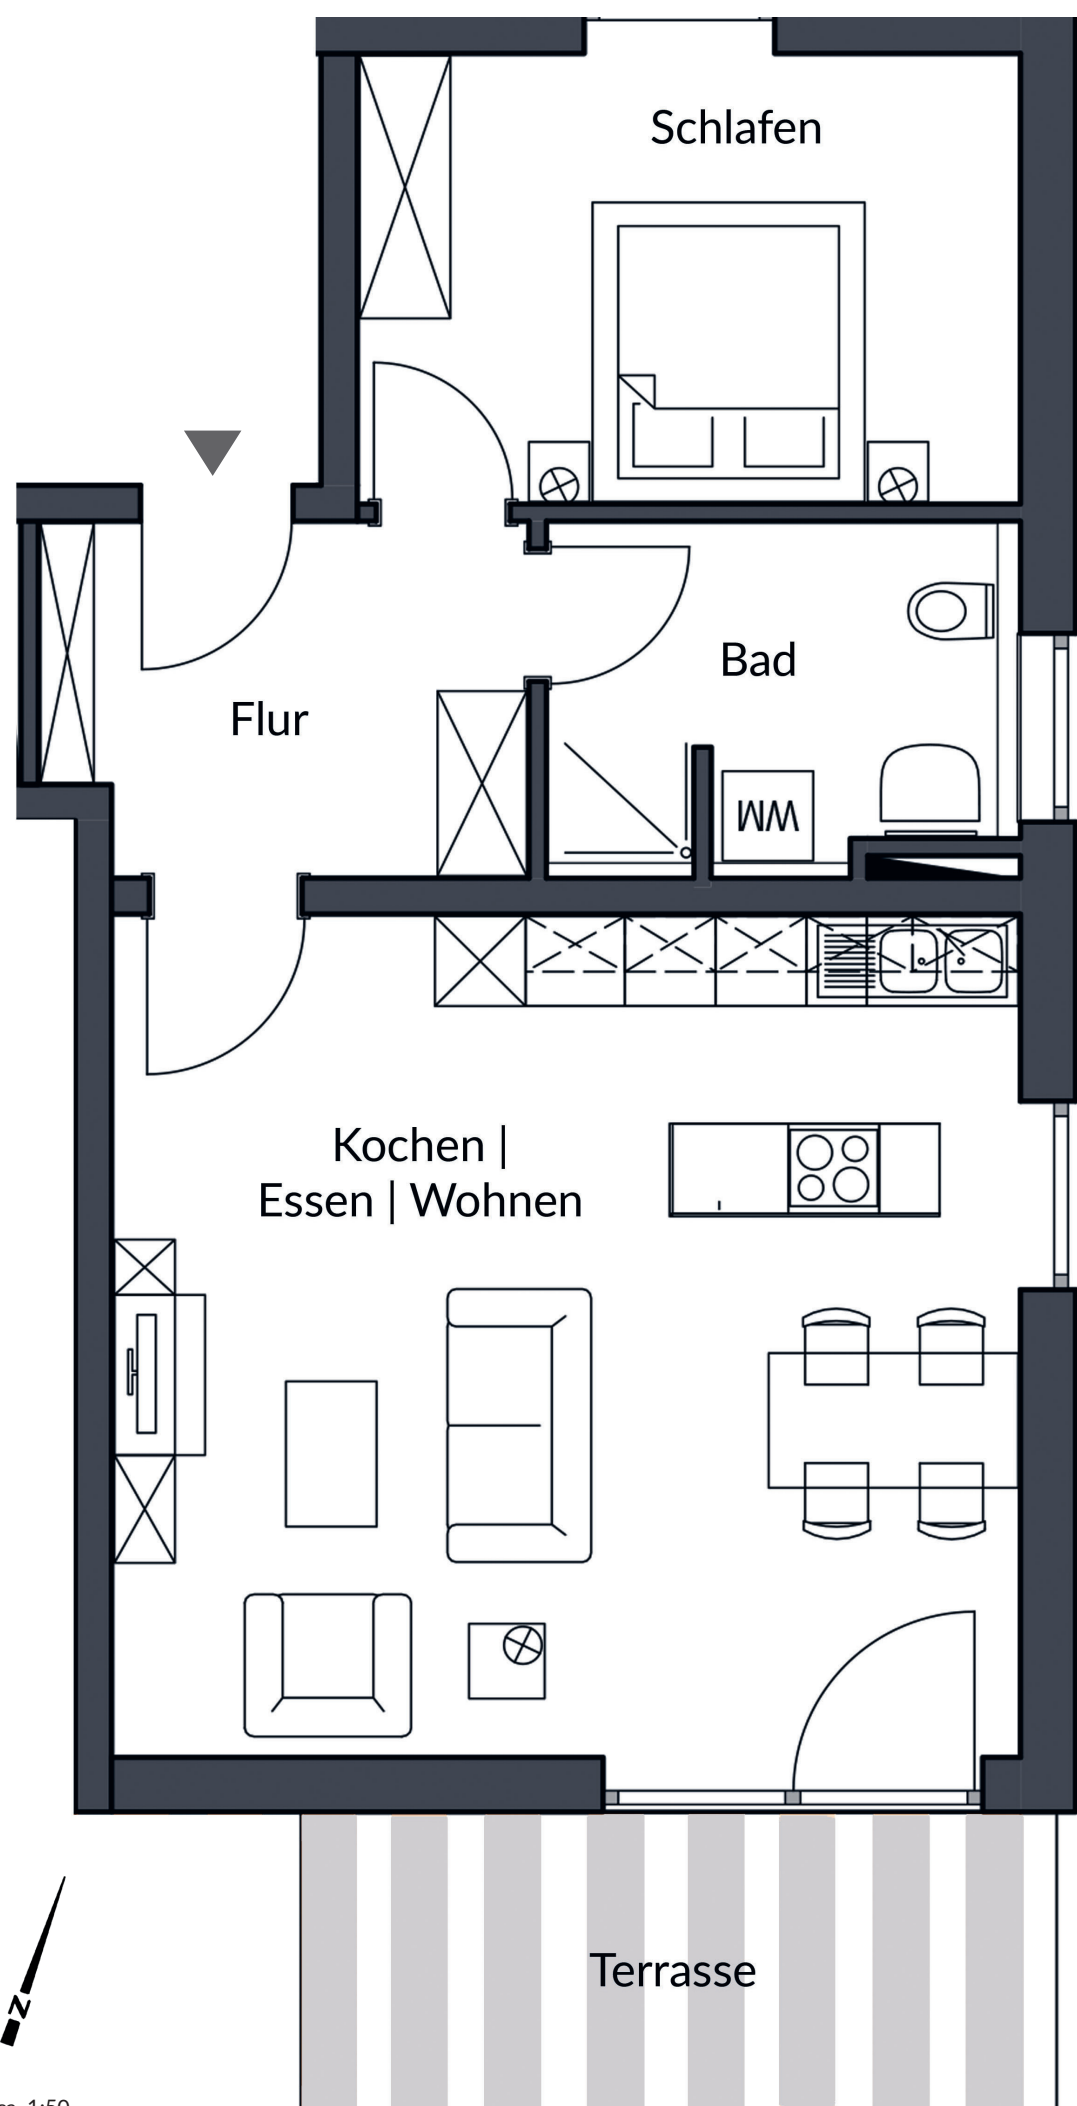

Maßstab ca. 1:50