


2-Zimmer-Wohnung

Flur	7,34 m ²
Schlafen	12,94 m ²
Bad	6,89 m ²
Kochen Essen Wohnen	33,75 m ²
Balkon (9,20 m ²)	4,60 m ²
Wohnfläche gesamt	65,52 m²

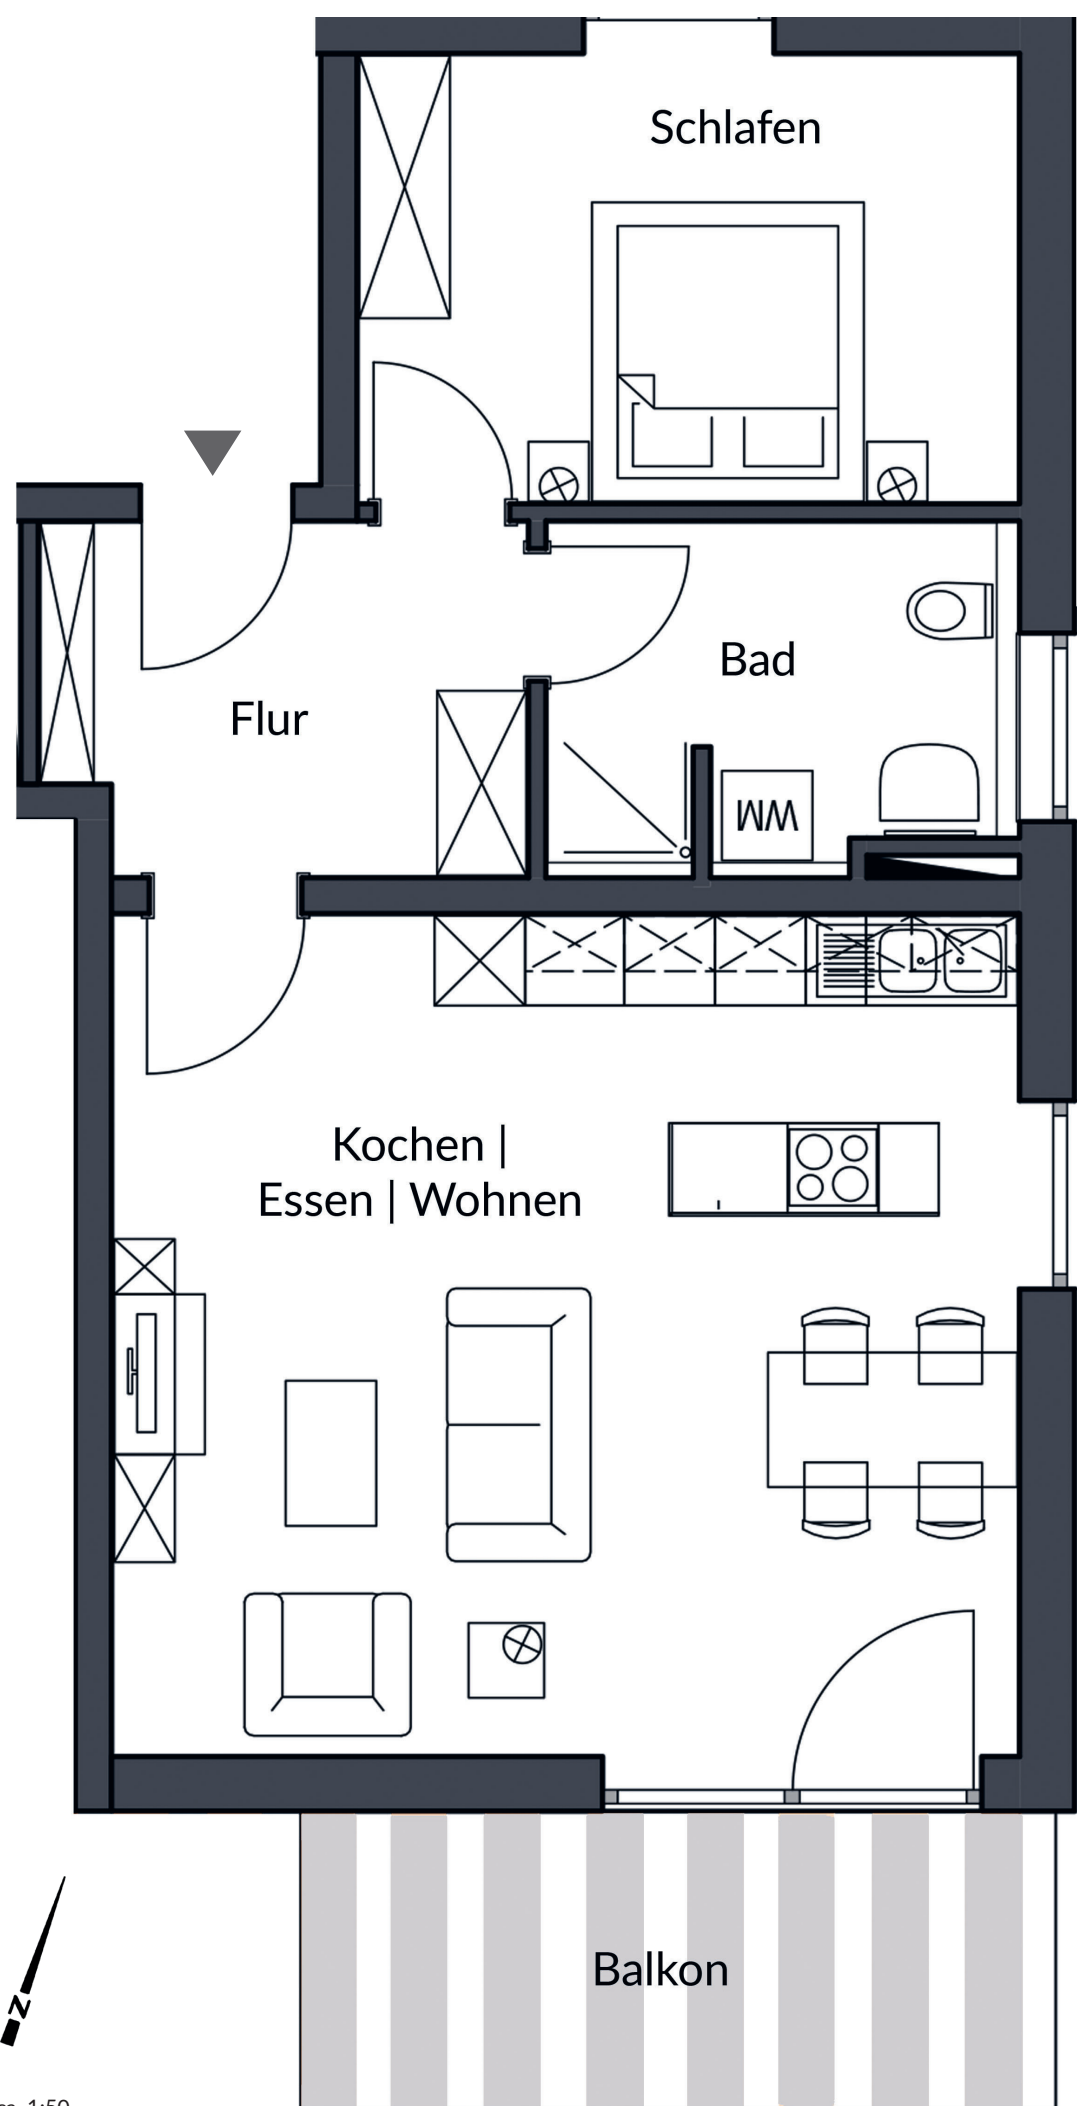

Maßstab ca. 1:50